


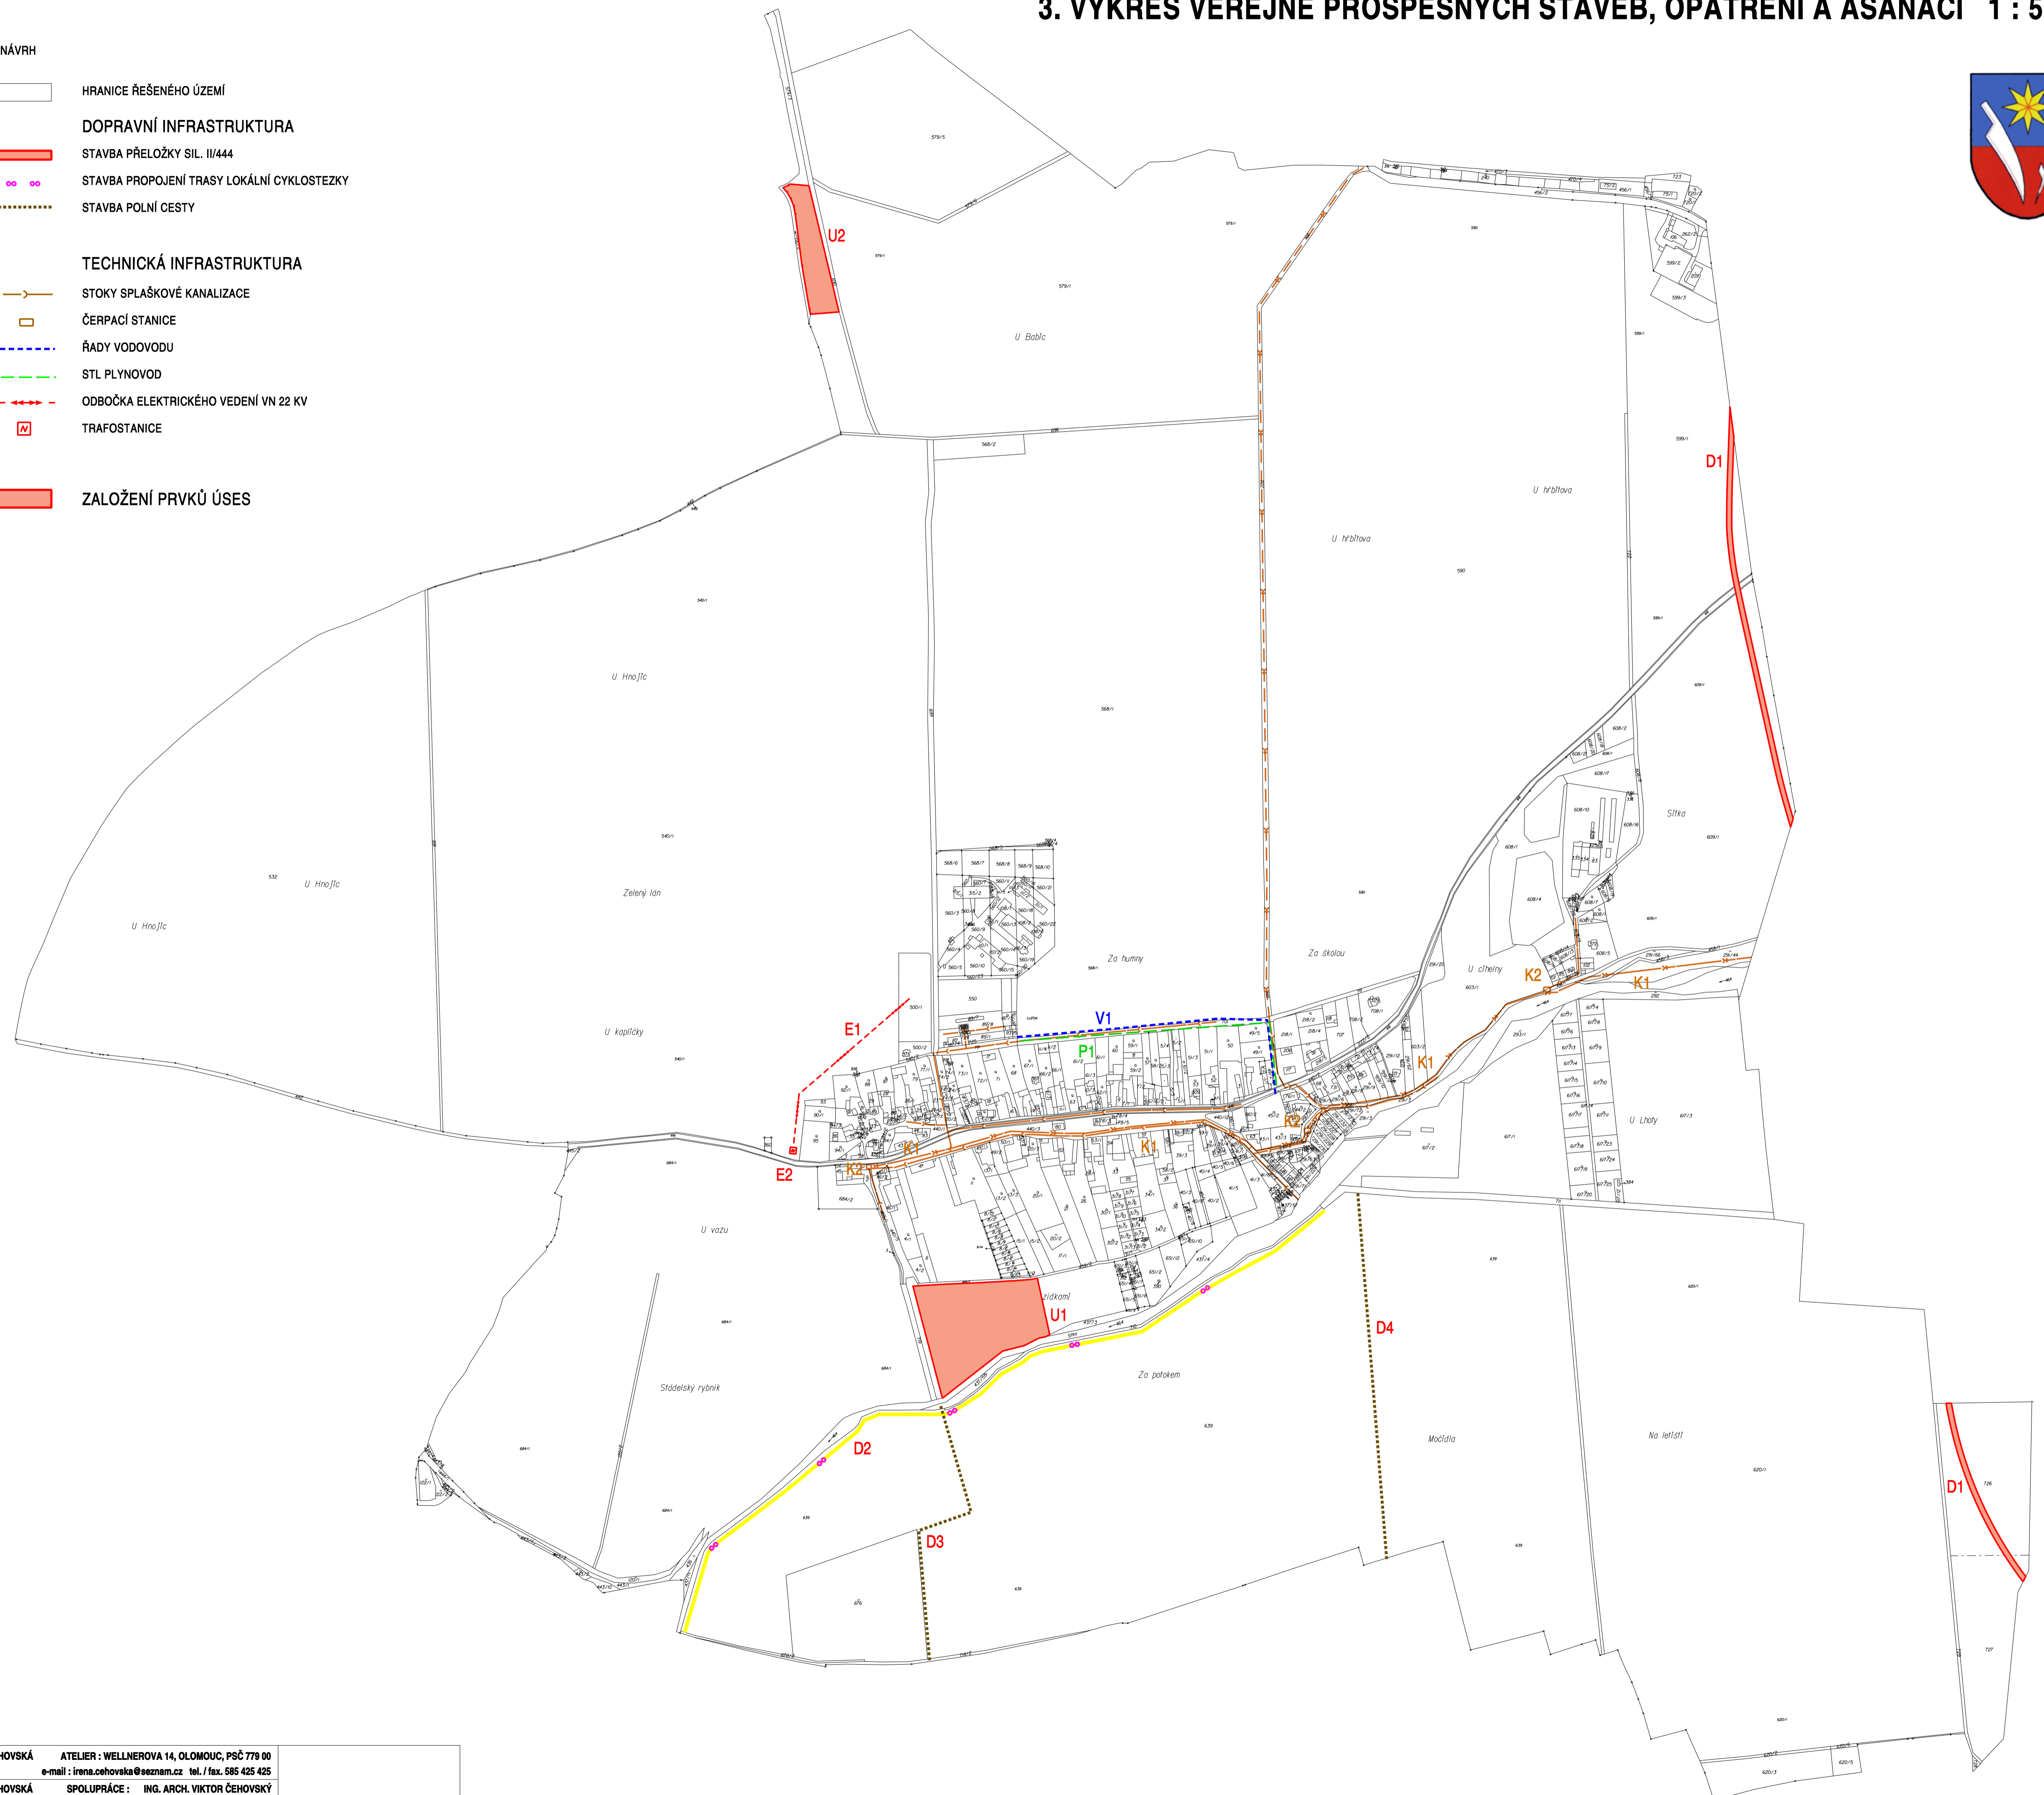

LEGENDA:

STAV	NÁVRH	OPIS
— · · · —	—	HRANICE ŘEŠENÉHO ÚZEMÍ
DOPRAVNÍ INFRASTRUKTURA		
D1		STAVBA PŘELOŽKY SIL. II/444
D2		STAVBA PROPOJENÍ TRASY LOKÁLNÍ CYKLOSTEZKY
D3		STAVBA POLNÍ CESTY
TECHNICKÁ INFRASTRUKTURA		
K1		STOKY SPLAŠKOVÉ KANALIZACE
K2		ČERPAČÍ STANICE
V1		ŘADY VODOVODU
P1		STL PLYNOVOD
E1		ODBOČKA ELEKTRICKÉHO VEDENÍ VN 22 KV
E2		TRAFOSTANICE
U1		ZALOŽENÍ PRVKŮ ÚSES



ZHOTOVITEL : ING. ARCH. IRENA ČEHOVSKÁ ATELIER : WELLNEROVA 14, OLOMOUČ, PSČ 779 00 e-mail : irena.cehovska@seznam.cz tel. / fax. 585 425 425	DATUM: PROSINEC 2006
PROJEKTANT : ING. ARCH. IRENA ČEHOVSKÁ SPOLUPRÁCE : ING. ARCH. VIKTOR ČEHOVSKÝ	MĚŘÍTKO: 1 : 5000
ÚZEMNÍ PLÁN LUŽICE	Č. VÝKRESU: 3
VÝKRES VEŘEJNĚ PROSPĚŠNÝCH STAVEB, OPATŘENÍ A ASANACÍ	
OBJEDNATEL : OBEC LUŽICE	POŘIZOVATEL : MĚÚ ŠTERNBERK