


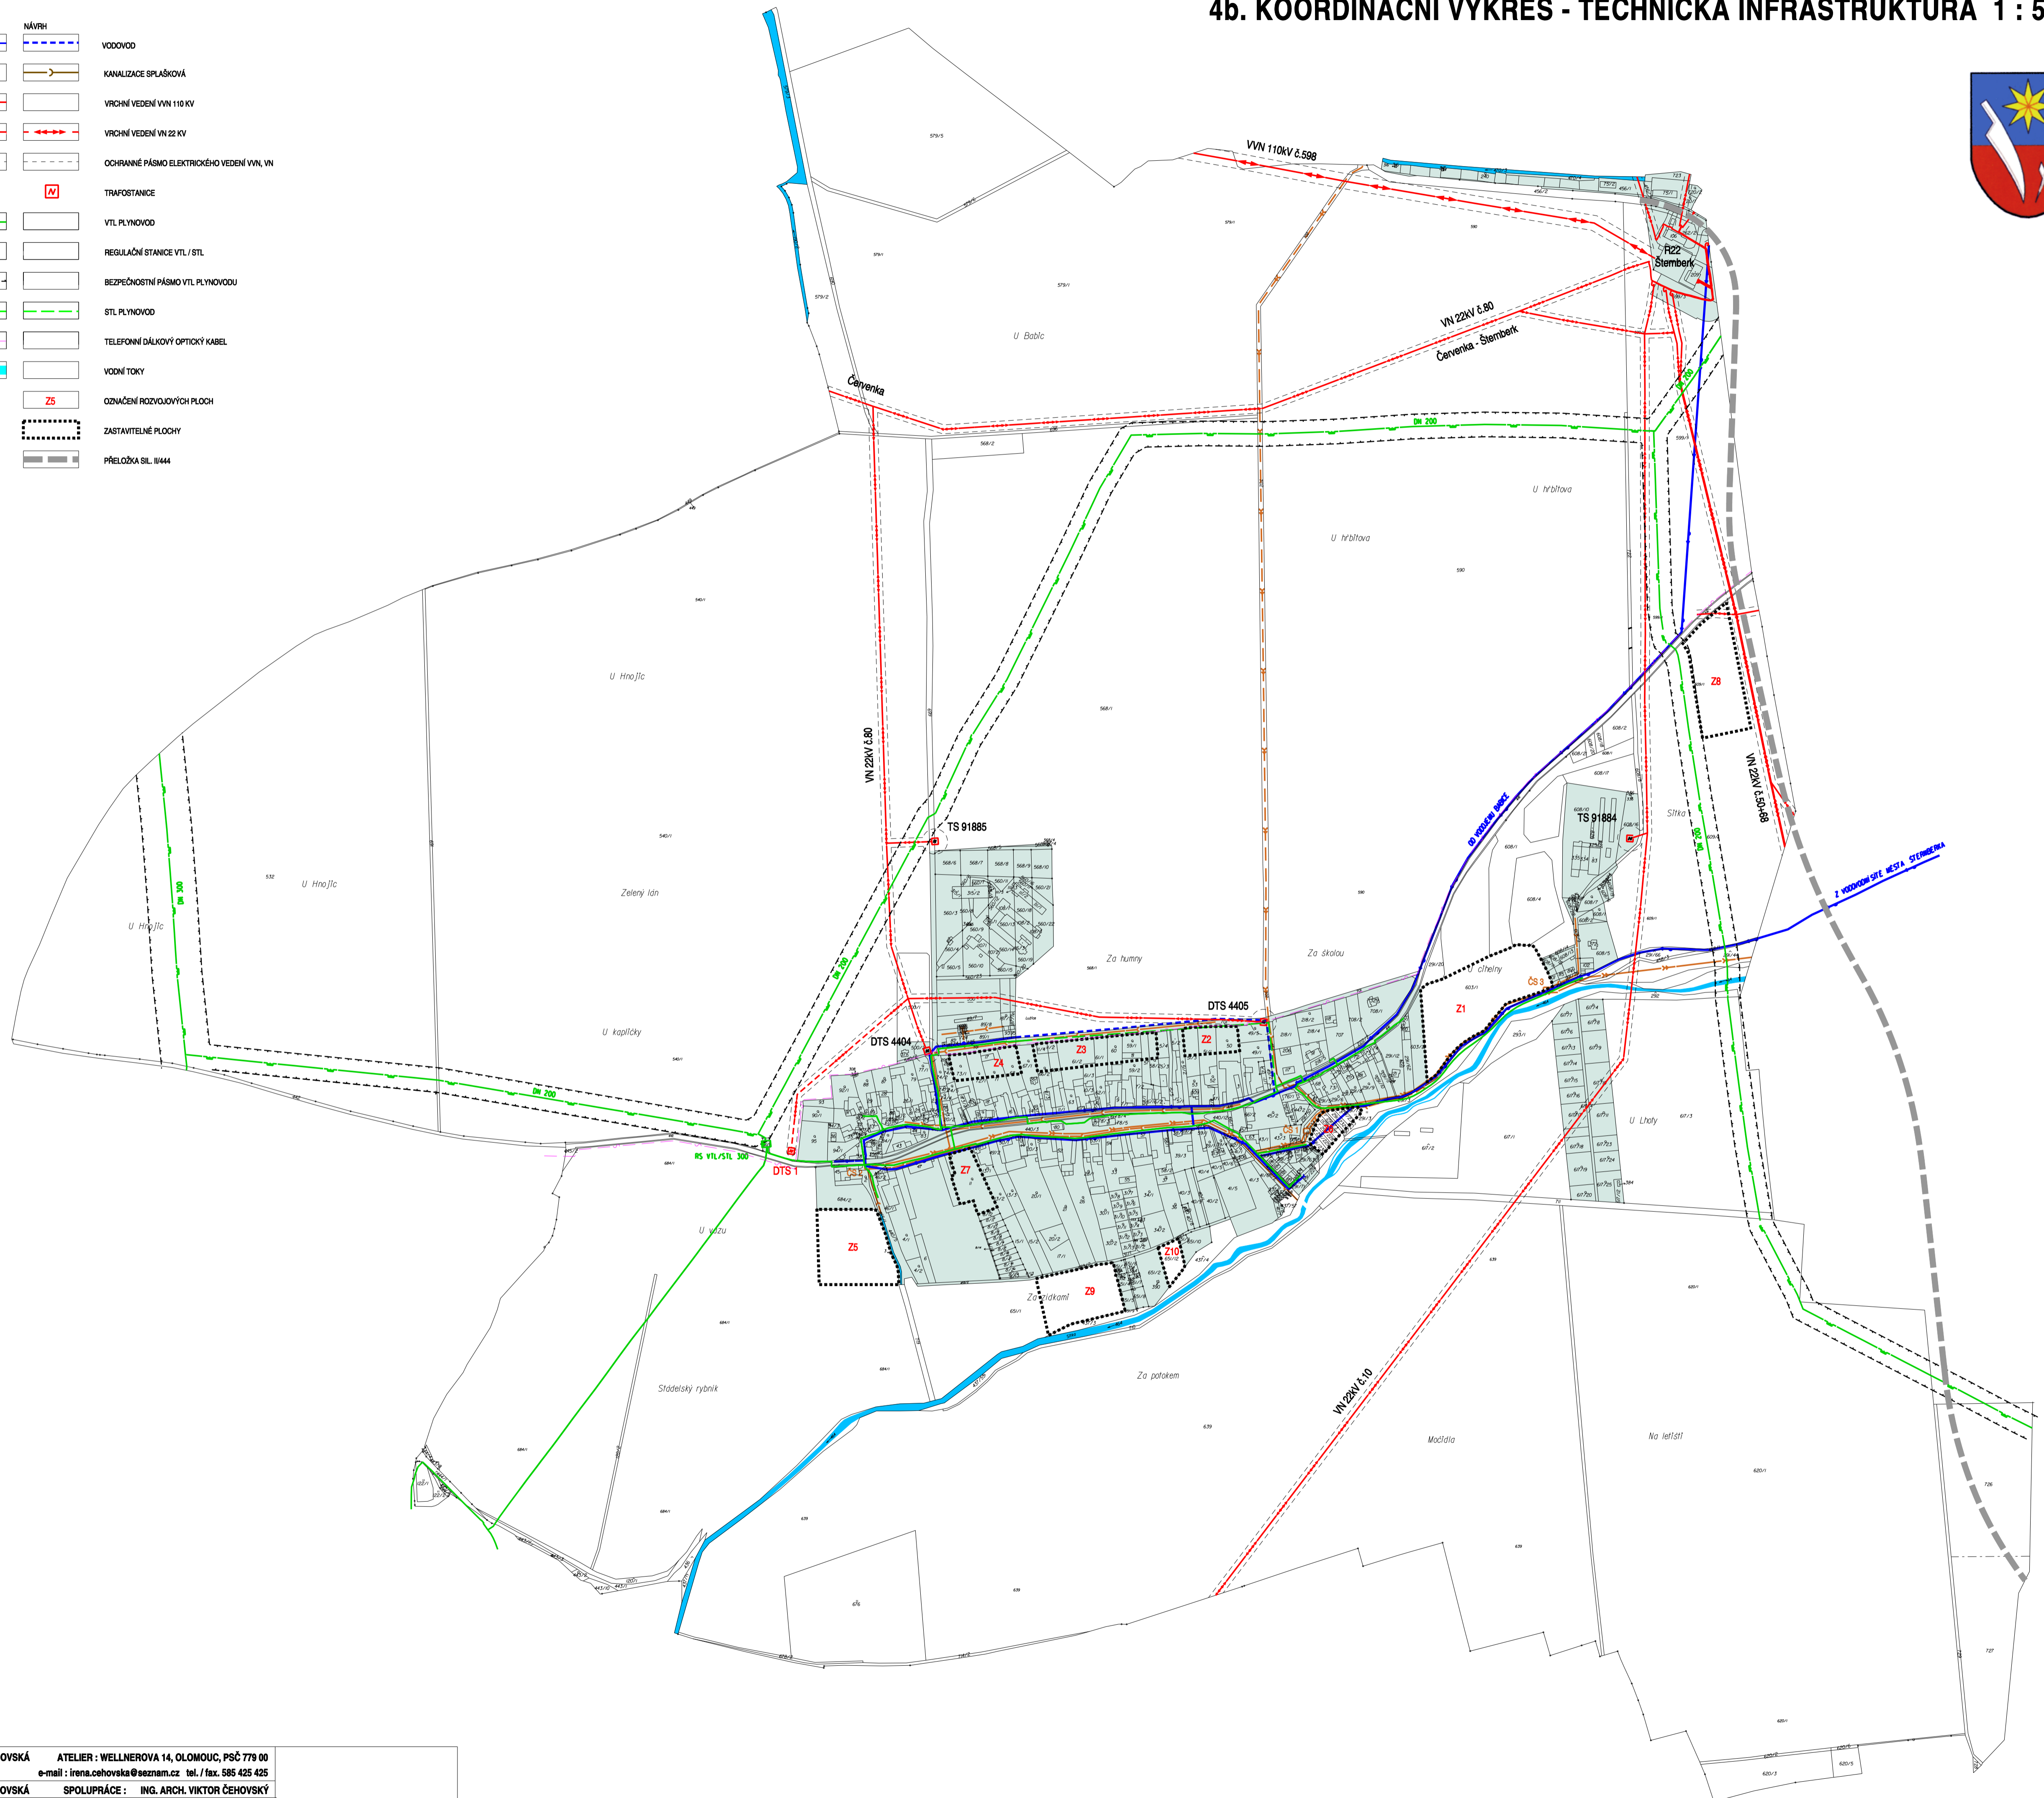

LEGENDA	



ZHOTOVITEL : ING. ARCH. IRENA ČEHOVSKÁ ATELIER : WELLNEROVA 14, OLMOUC, PSČ 779 00 e-mail : irena.cehovska@seznam.cz tel. / fax. 585 425 425	PROJEKTANT : ING. ARCH. IRENA ČEHOVSKÁ SPOLUPRÁCE : ING. ARCH. VIKTOR ČEHOVSKÝ	DATUM : PROSINEC 2006
ODŮVODNĚNÍ ÚZEMNÍHO PLÁNU LUŽICE		MĚŘÍTKO : 1 : 5000
KOORDINAČNÍ VÝKRES - TECHNICKÁ INFRASTRUKTURA		Č. VÝKRESU : 4b
OBJEDNATEL : OBEC LUŽICE	POŘIZOVATEL : MĚÚ ŠTERNBERK	