ODŮVODNĚNÍ ÚP LUŽICE

6. VÝKRES PŘEDPOKLÁDANÝCH ZÁBORŮ PŮDNÍHO FONDU 1 : 5000

LEGENDA

- HRANICE K.Ú.
- HRANICE ZASTAVĚNÉHO ÚZEMÍ KE DNI 30. 11. 2006
- HRANICE BPEJ
- 5.12.00 — KÓD BPEJ
- II — TŘÍDA OCHRANY
- PLOCHY MELIORACÍ

PLOCHY NAVRŽENÉ K ZÁBORU ZPF

- Z — OZNAČENÍ LOKALIT
- LBK — PLOCHY PRO ÚSES

KULTURA

- ORNÁ PŮDA
- ZAHRADY
- OVOCNÉ SADY
- TRVALÉ TRAVNÍ POROSTY
- OSTATNÍ PLOCHY

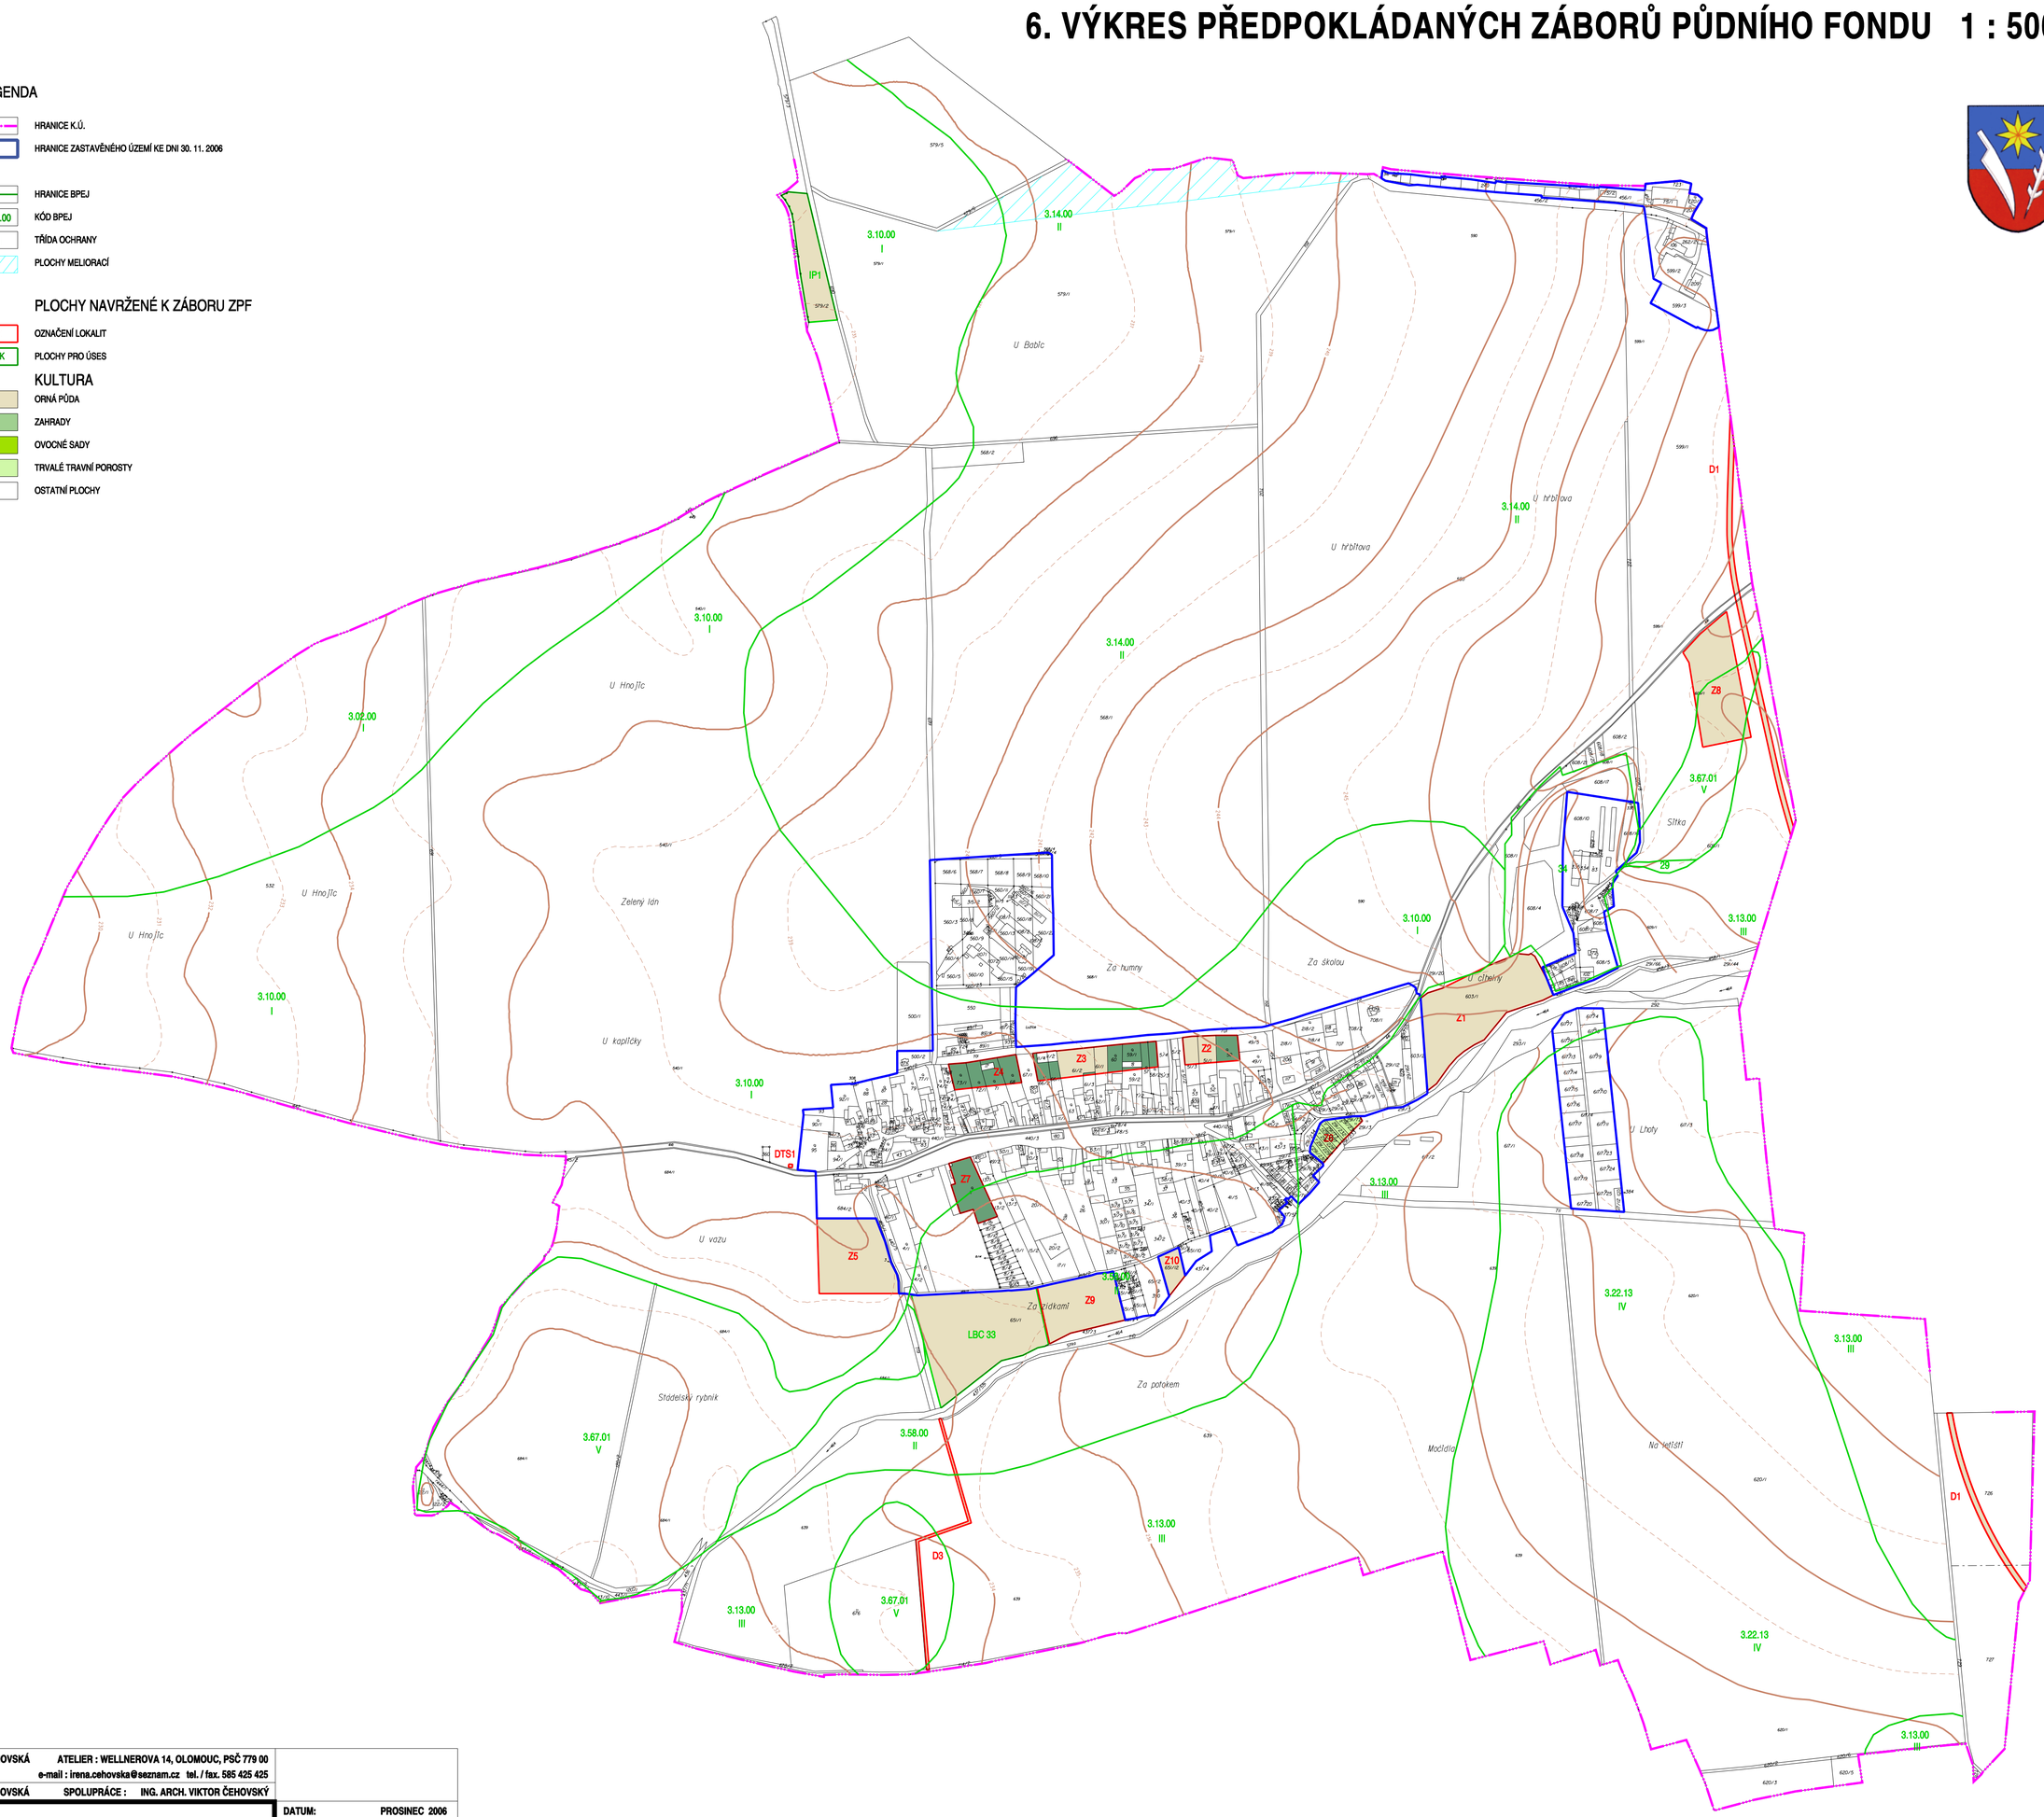

ZHOTOVITEL :	ING. ARCH. IRENA ČEHOVSKÁ	ATELIER : WELLNEROVA 14, OLOMOUC, PSČ 779 00 e-mail : irena.cehovska@seznam.cz tel. / fax. 585 425 425	
PROJEKTANT :	ING. ARCH. IRENA ČEHOVSKÁ	SPOLUPRÁCE : ING. ARCH. VIKTOR ČEHOVSKÝ	
ODŮVODNĚNÍ ÚZEMNÍHO PLÁNU LUŽICE **VÝKRES PŘEDPOKLÁDANÝCH ZÁBORŮ PŮDNÍHO FONDU**		DATUM:	PROSINEC 2006
		MĚŘÍTKO:	1 : 5000
OBJEDNATEL :	OBEC LUŽICE	POŘIZOVATEL : MěÚ ŠTERNBERK	Č. VÝKRESU: 6